


AVANT PROJET

MAISON CANTON



PROPRIÉTÉ DE



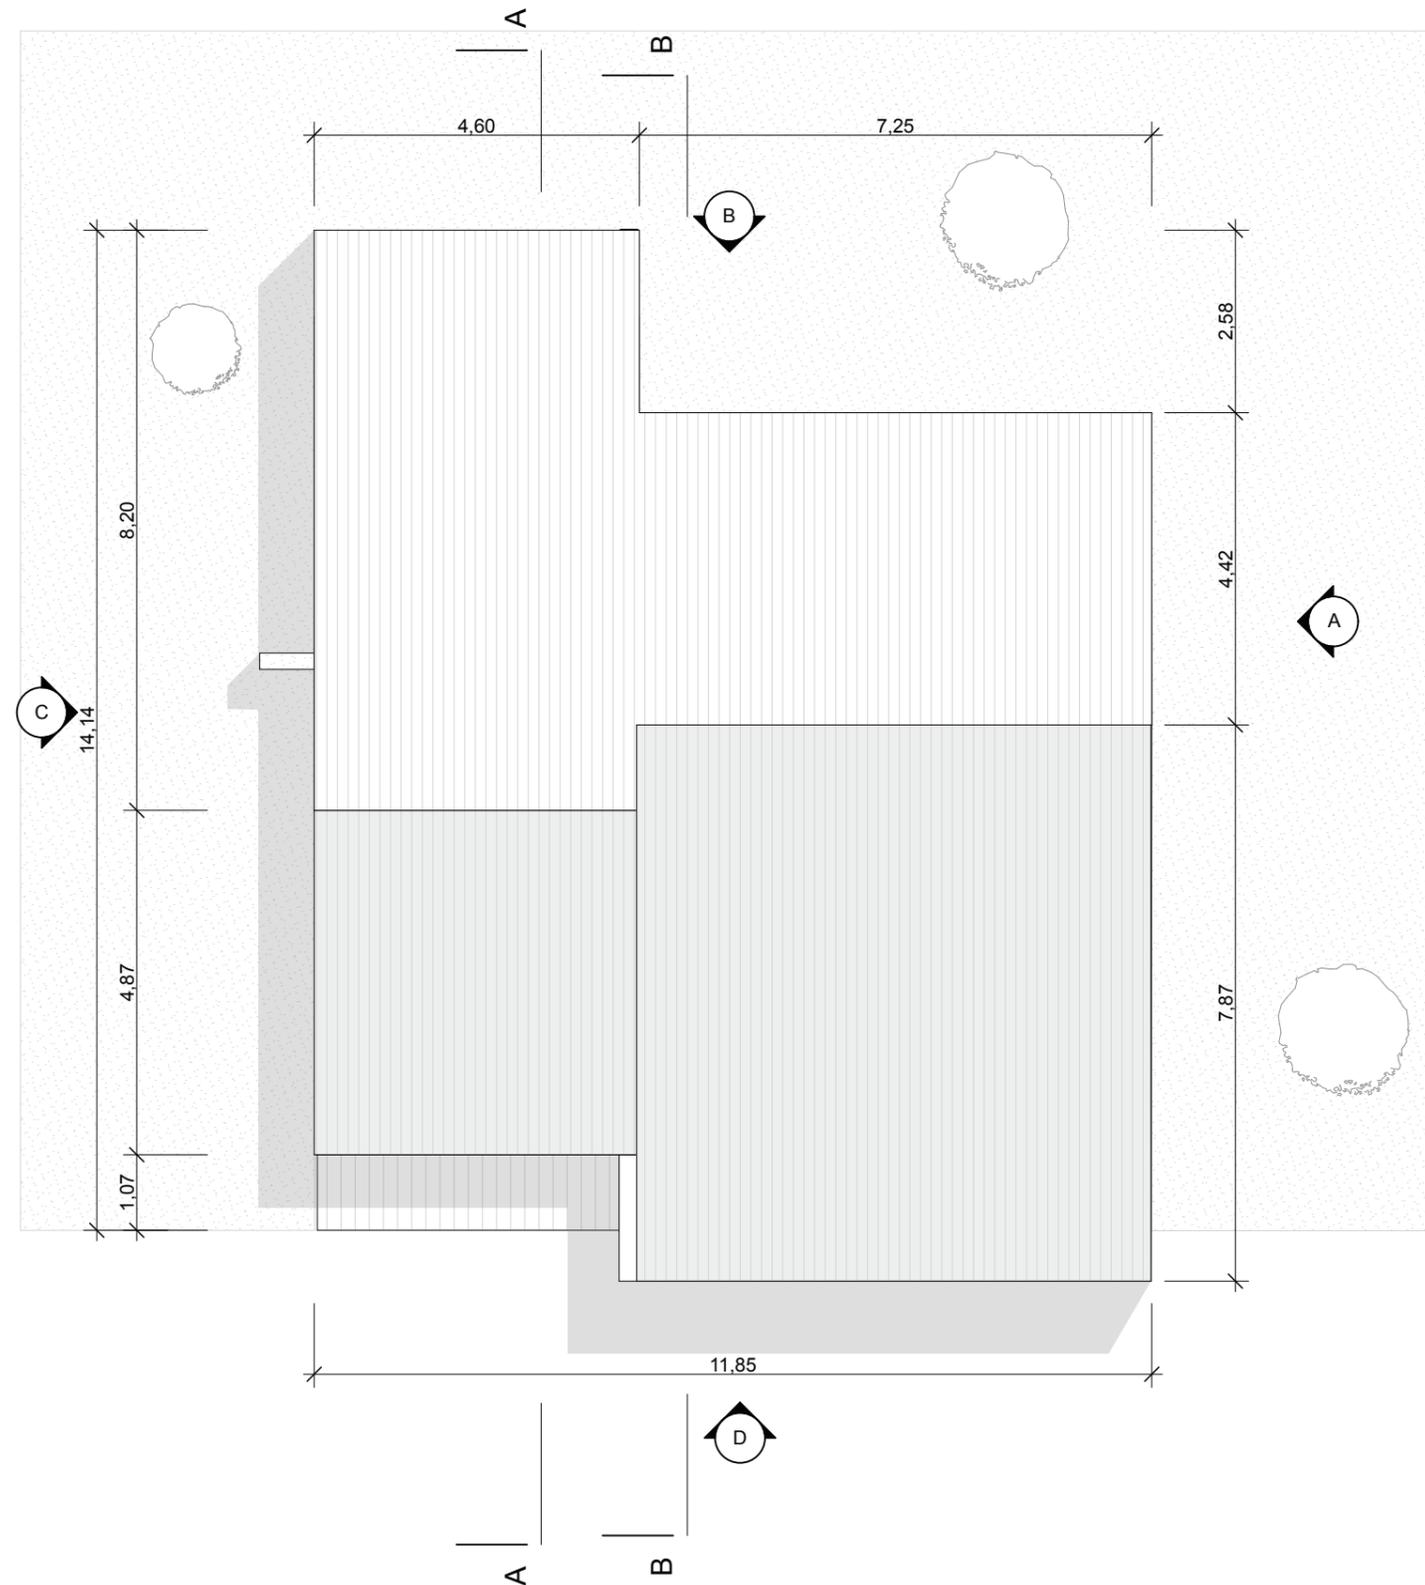

Archionline © tous droits réservés
 Document interdit à la reproduction et à la revente sous peine de poursuites
 Modèle déposé auprès de l'INPI

Document ne pouvant servir à l'exécution des travaux

Département de


Commune de

Maîtres d'ouvrage
 Mr et Mme

AP 1: Plan toiture

échelle : 1/100^{eme}

 Réalisé par Dominique Raymond

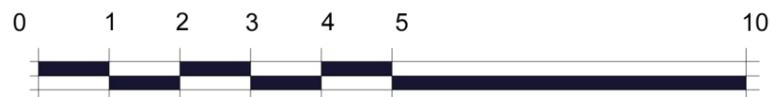

Archionline © tous droits réservés
 Document interdit à la reproduction et à la revente sous peine de poursuites
 Modèle déposé auprès de l'INPI



Document ne pouvant servir à l'exécution des travaux

Département de
 Commune de
 Maîtres d'ouvrage
 Mr et Mme

AP 2 : Plan RDC

échelle : 1/100^{eme}

archionline Réalisé par Dominique Raymond

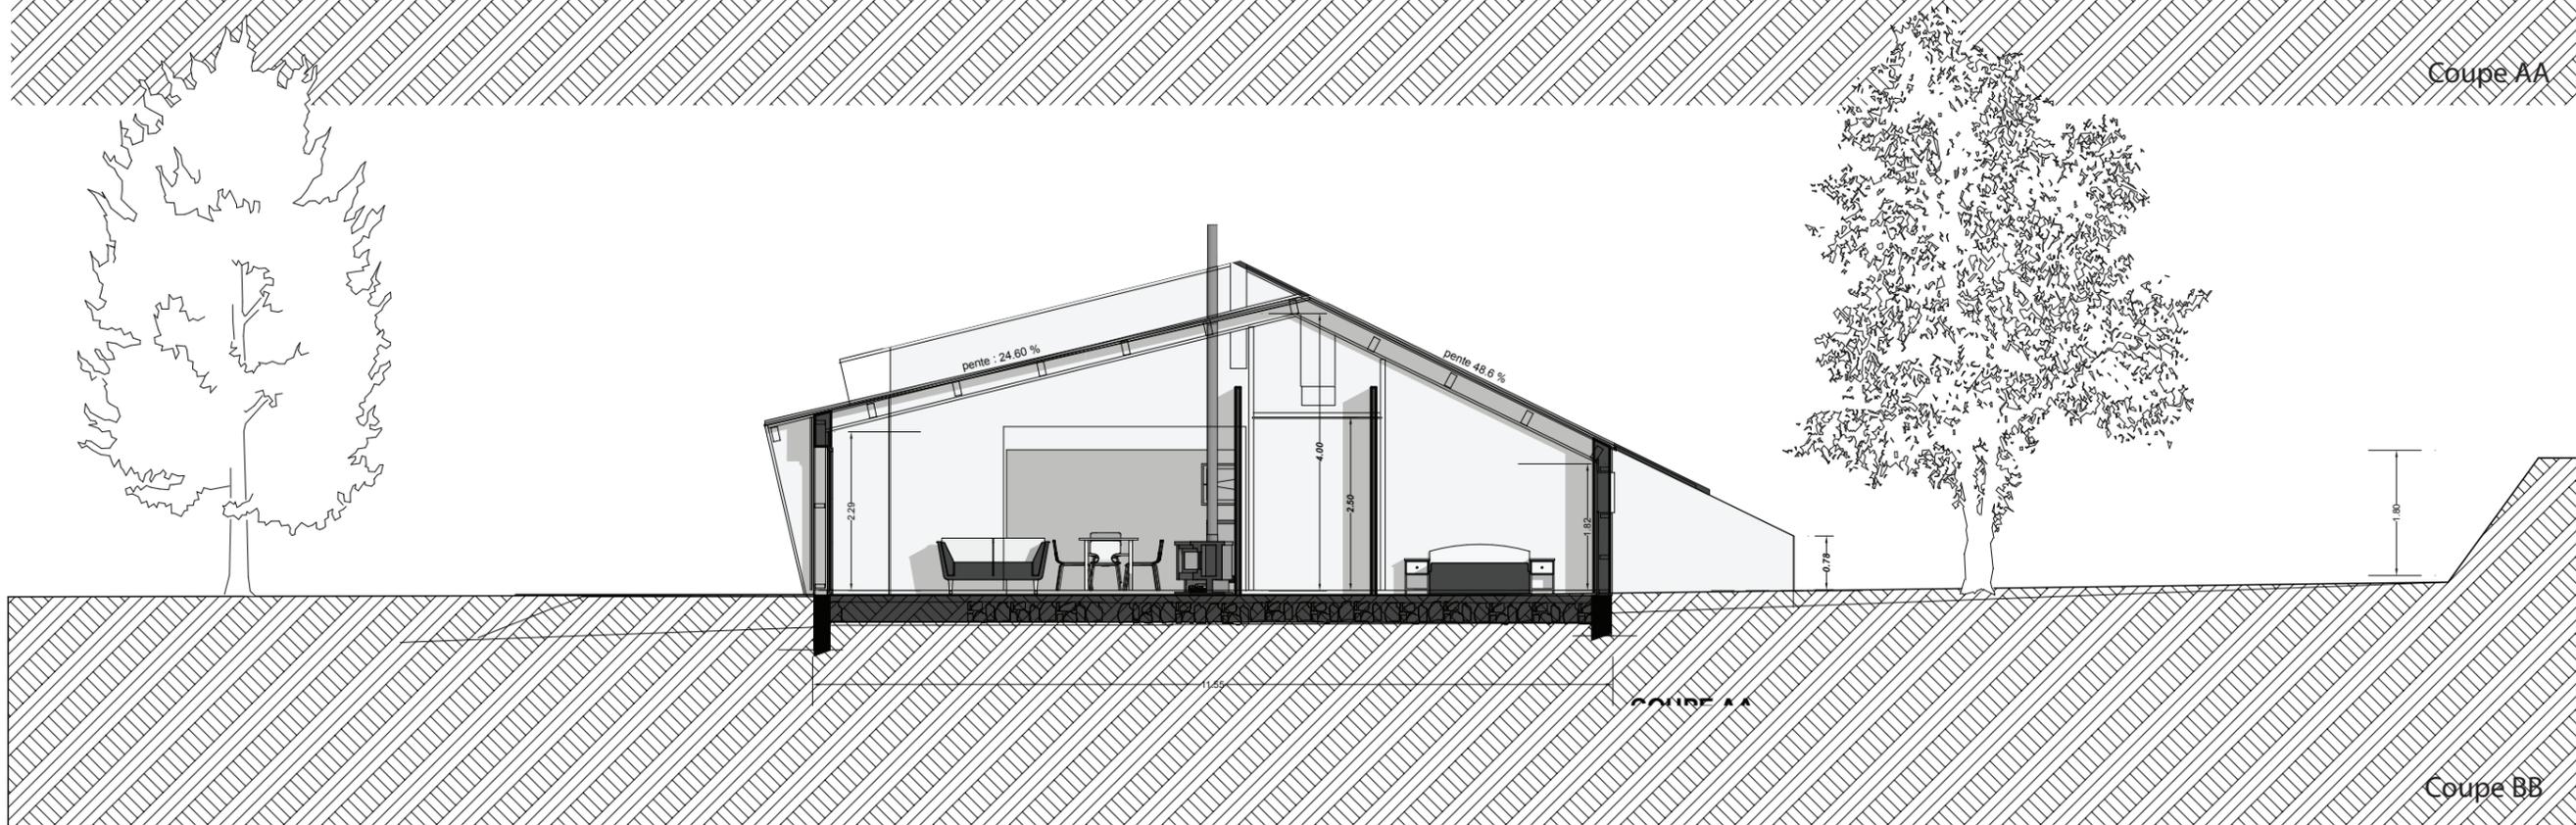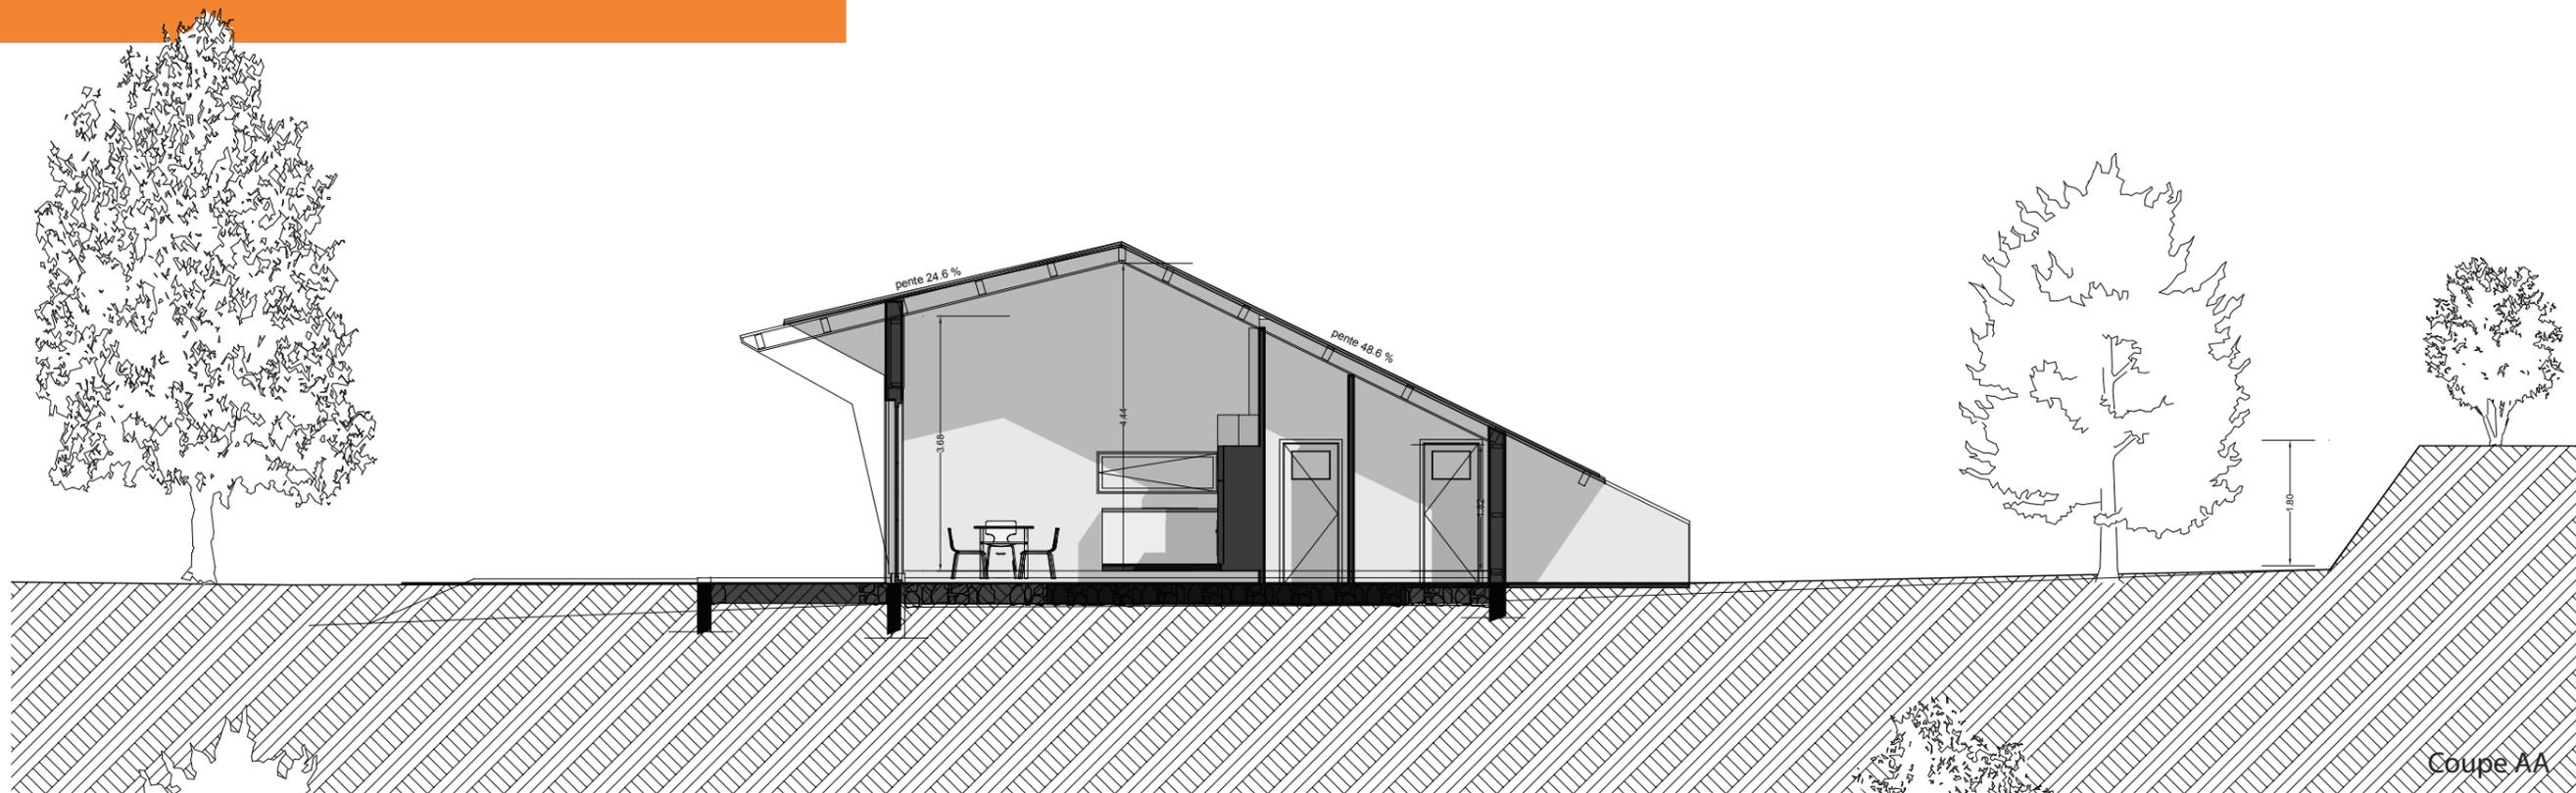

Archionline © tous droits réservés
 Document interdit à la reproduction et à la revente sous peine de poursuites
 Modèle déposé auprès de l'INPI

Document ne pouvant servir à l'exécution des travaux


Département de
 Commune de

Maitres d'ouvrage
 Mr et Mme


AP 3a : Coupe AA / Ap 3b : Coupe BB

échelle : 1/100^{eme}

 Réalisé par Dominique Raymond

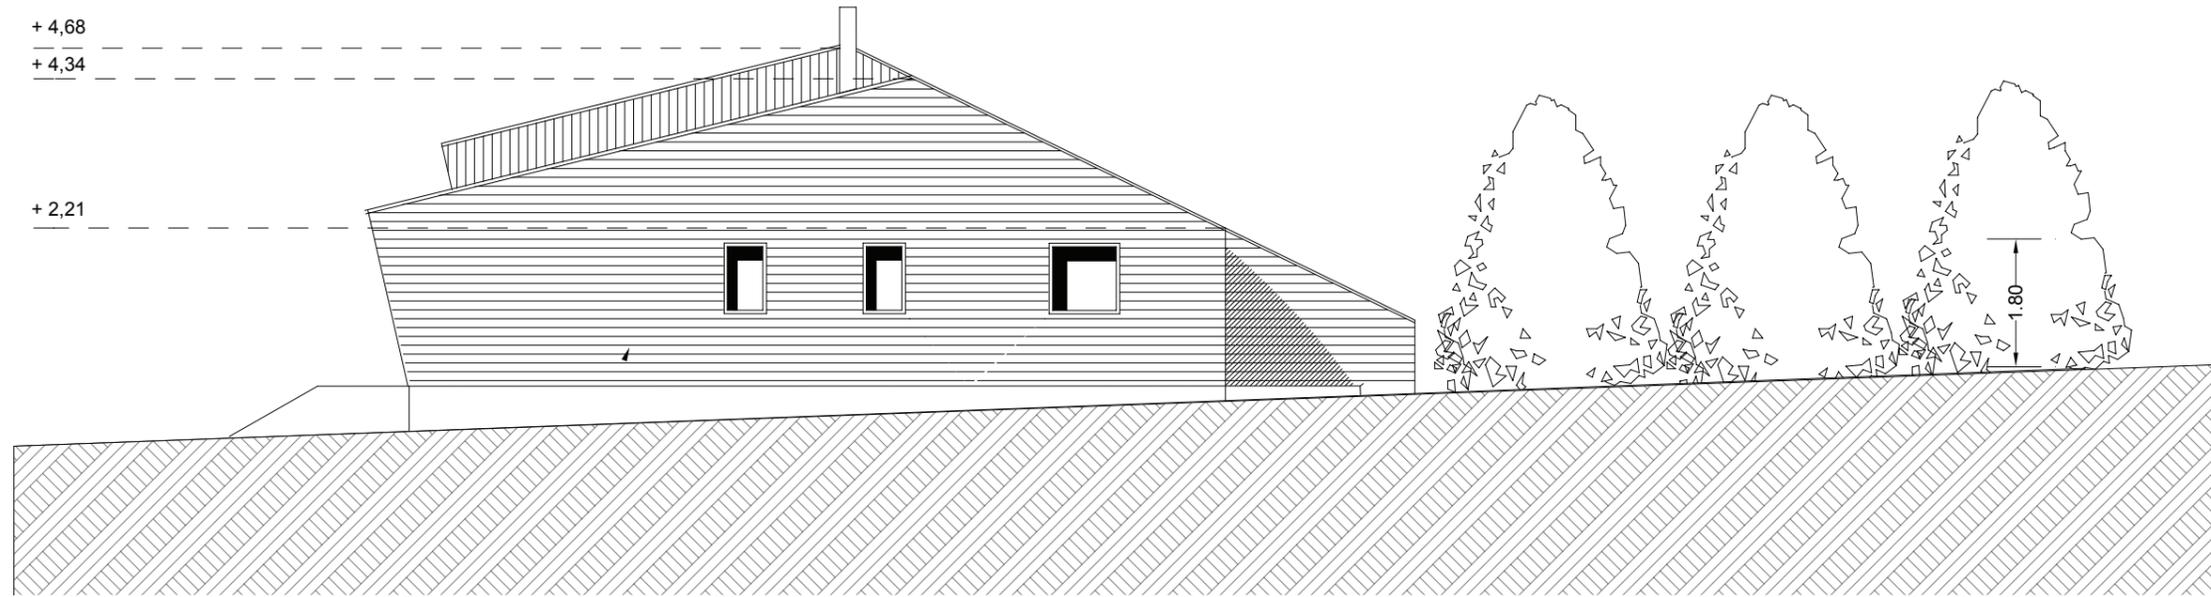

Facade A

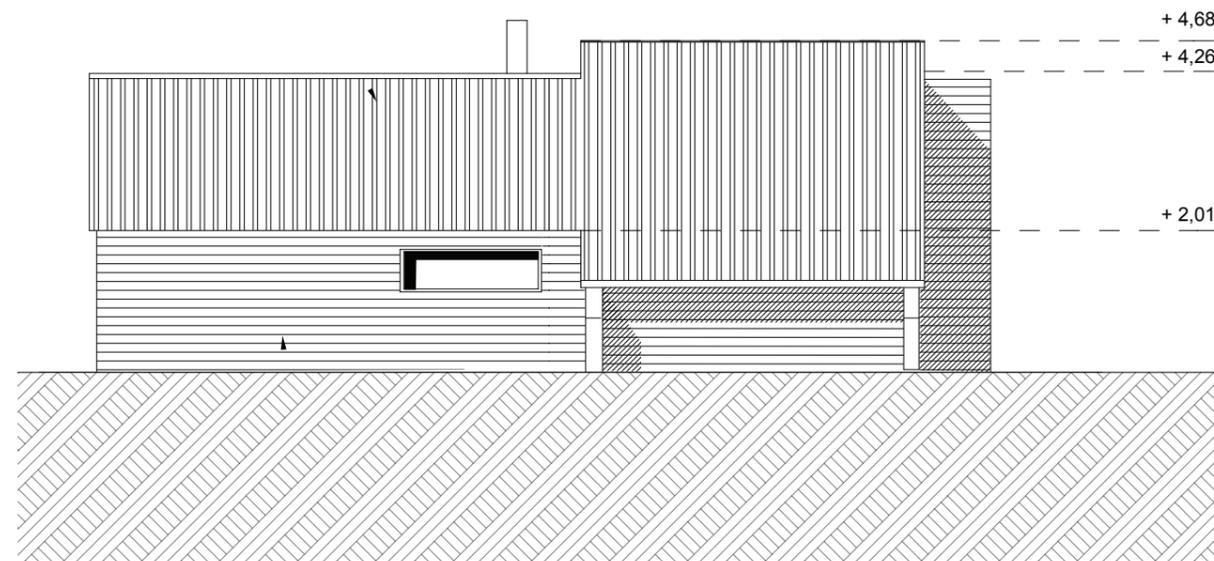

Facade B



Archionline © tous droits réservés
 Document interdit à la reproduction et à la revente sous peine de poursuites
 Modèle déposé auprès de l'INPI

Document ne pouvant servir à l'exécution des travaux


Département de
 Commune de

Maîtres d'ouvrage
 Mr et Mme


AP 4a : Façades A et B

échelle : 1/100^{eme}

 Réalisé par Dominique Raymond

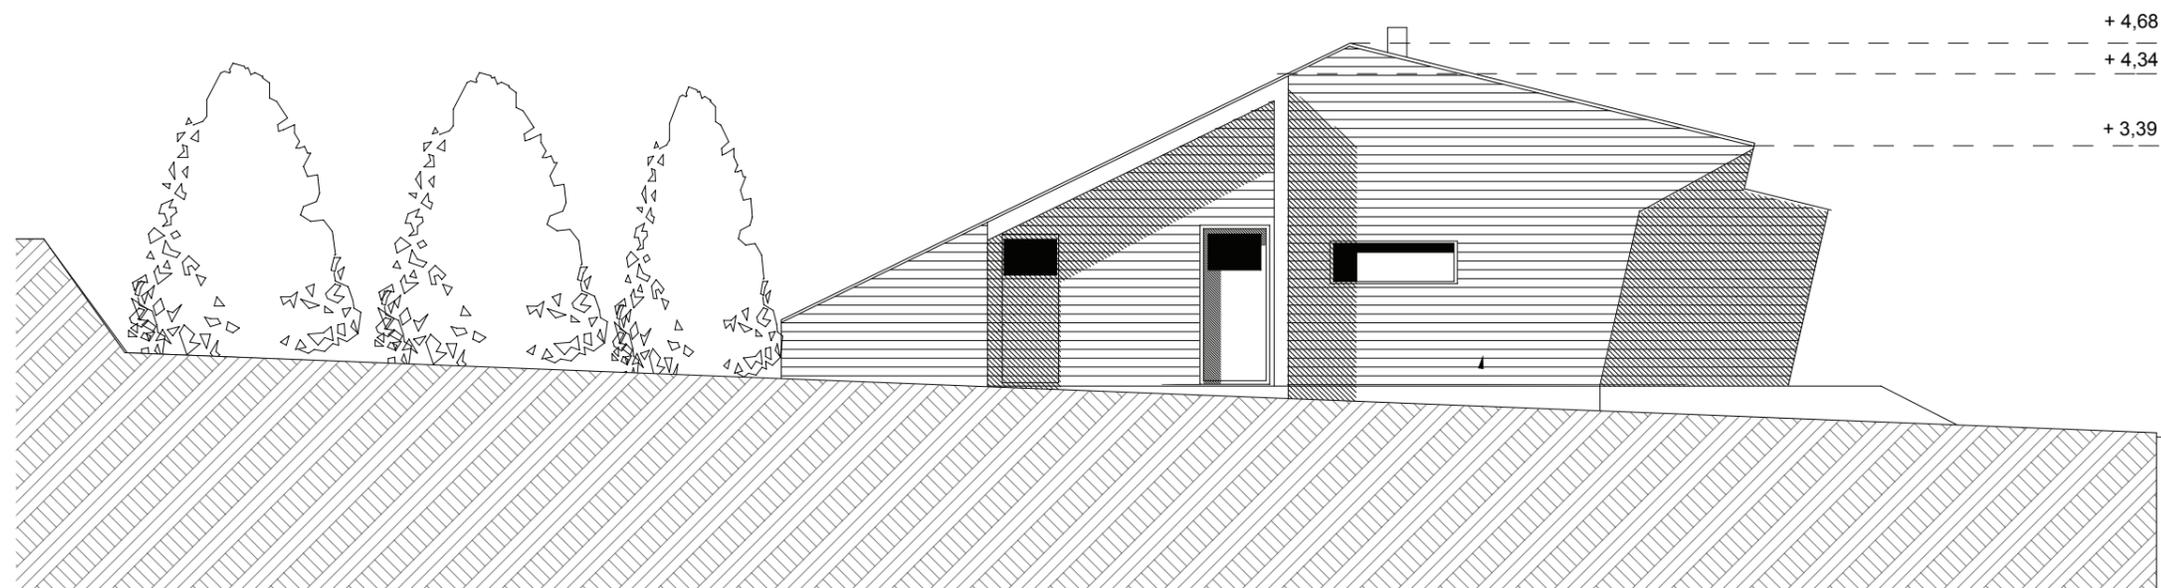

Facade C

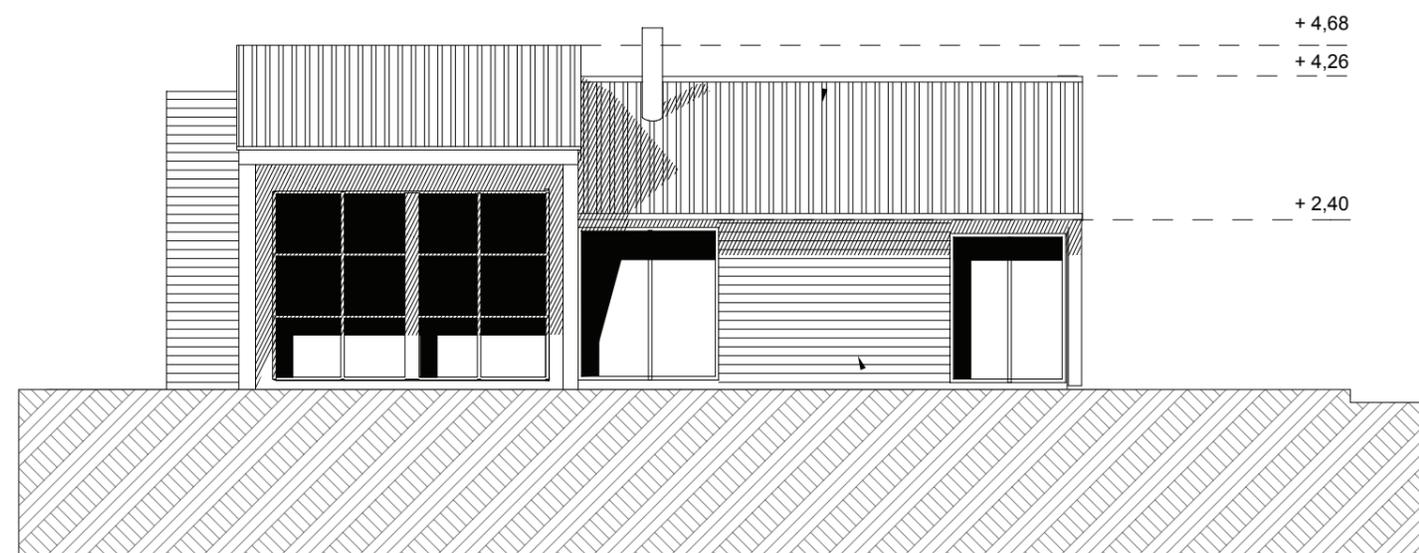

Facade D



Archionline © tous droits réservés
 Document interdit à la reproduction et à la revente sous peine de poursuites
 Modèle déposé auprès de l'INPI

Document ne pouvant servir à l'exécution des travaux

Département de

Commune de

Maîtres d'ouvrage
 Mr et Mme

AP 4b : Façades C et D

échelle : 1/100^{eme}

 Réalisé par Dominique Raymond



Archionline © tous droits réservés
Document interdit à la reproduction et à la revente sous peine de poursuites
Modèle déposé auprès de l'INPI

Document ne pouvant servir à l'exécution des travaux

Département de
Commune de

Maîtres d'ouvrage
Mr et Mme

AP 5 : Insertion paysagère

 archionline Réalisé par Dominique Raymond



Archionline © tous droits réservés
Document interdit à la reproduction et à la revente sous peine de poursuites
Modèle déposé auprès de l'INPI

Document ne pouvant servir à l'exécution des travaux

Département de
Commune de

Maîtres d'ouvrage
Mr et Mme

AP 5b : Perspective intérieure

 archionline Réalisé par Dominique Raymond

TABLEAU DE SURFACE HABITABLE

Entrée	3,29 m ²
Séjour	21,85 m ²
Salle à manger	11,77 m ²
Buanderie	5,24 m ²
Cuisine	9,26 m ²
WC	1,36 m ²
Dégagement	3,54 m ²
Chambre 1	11,6 m ²
Chambre 2	9,95 m ²
Salle de bain	3,29 m ²
Chambre 3	12,86 m ²
Salle de bain 2	3,88 m ²
Dressing	5,93 m ²

TOTAL	103,82 m ²
-------	-----------------------

Porche	4,77 m ²
Terrasse	11,51 m ²

TOTAL SURFACE ANNEXE	16,28 m ²
----------------------	----------------------



EMPRISE AU SOL	149,67 m ²
SURFACE PLANCHER	103,82 m ²

Département de

Commune de

Maîtres d'ouvrage

Mr et Mme

AP 6 : Tableau des surfaces