



# AVANT PROJET

## MAISON ETERNEAU



PROPRIÉTÉ DE



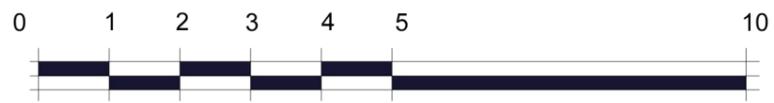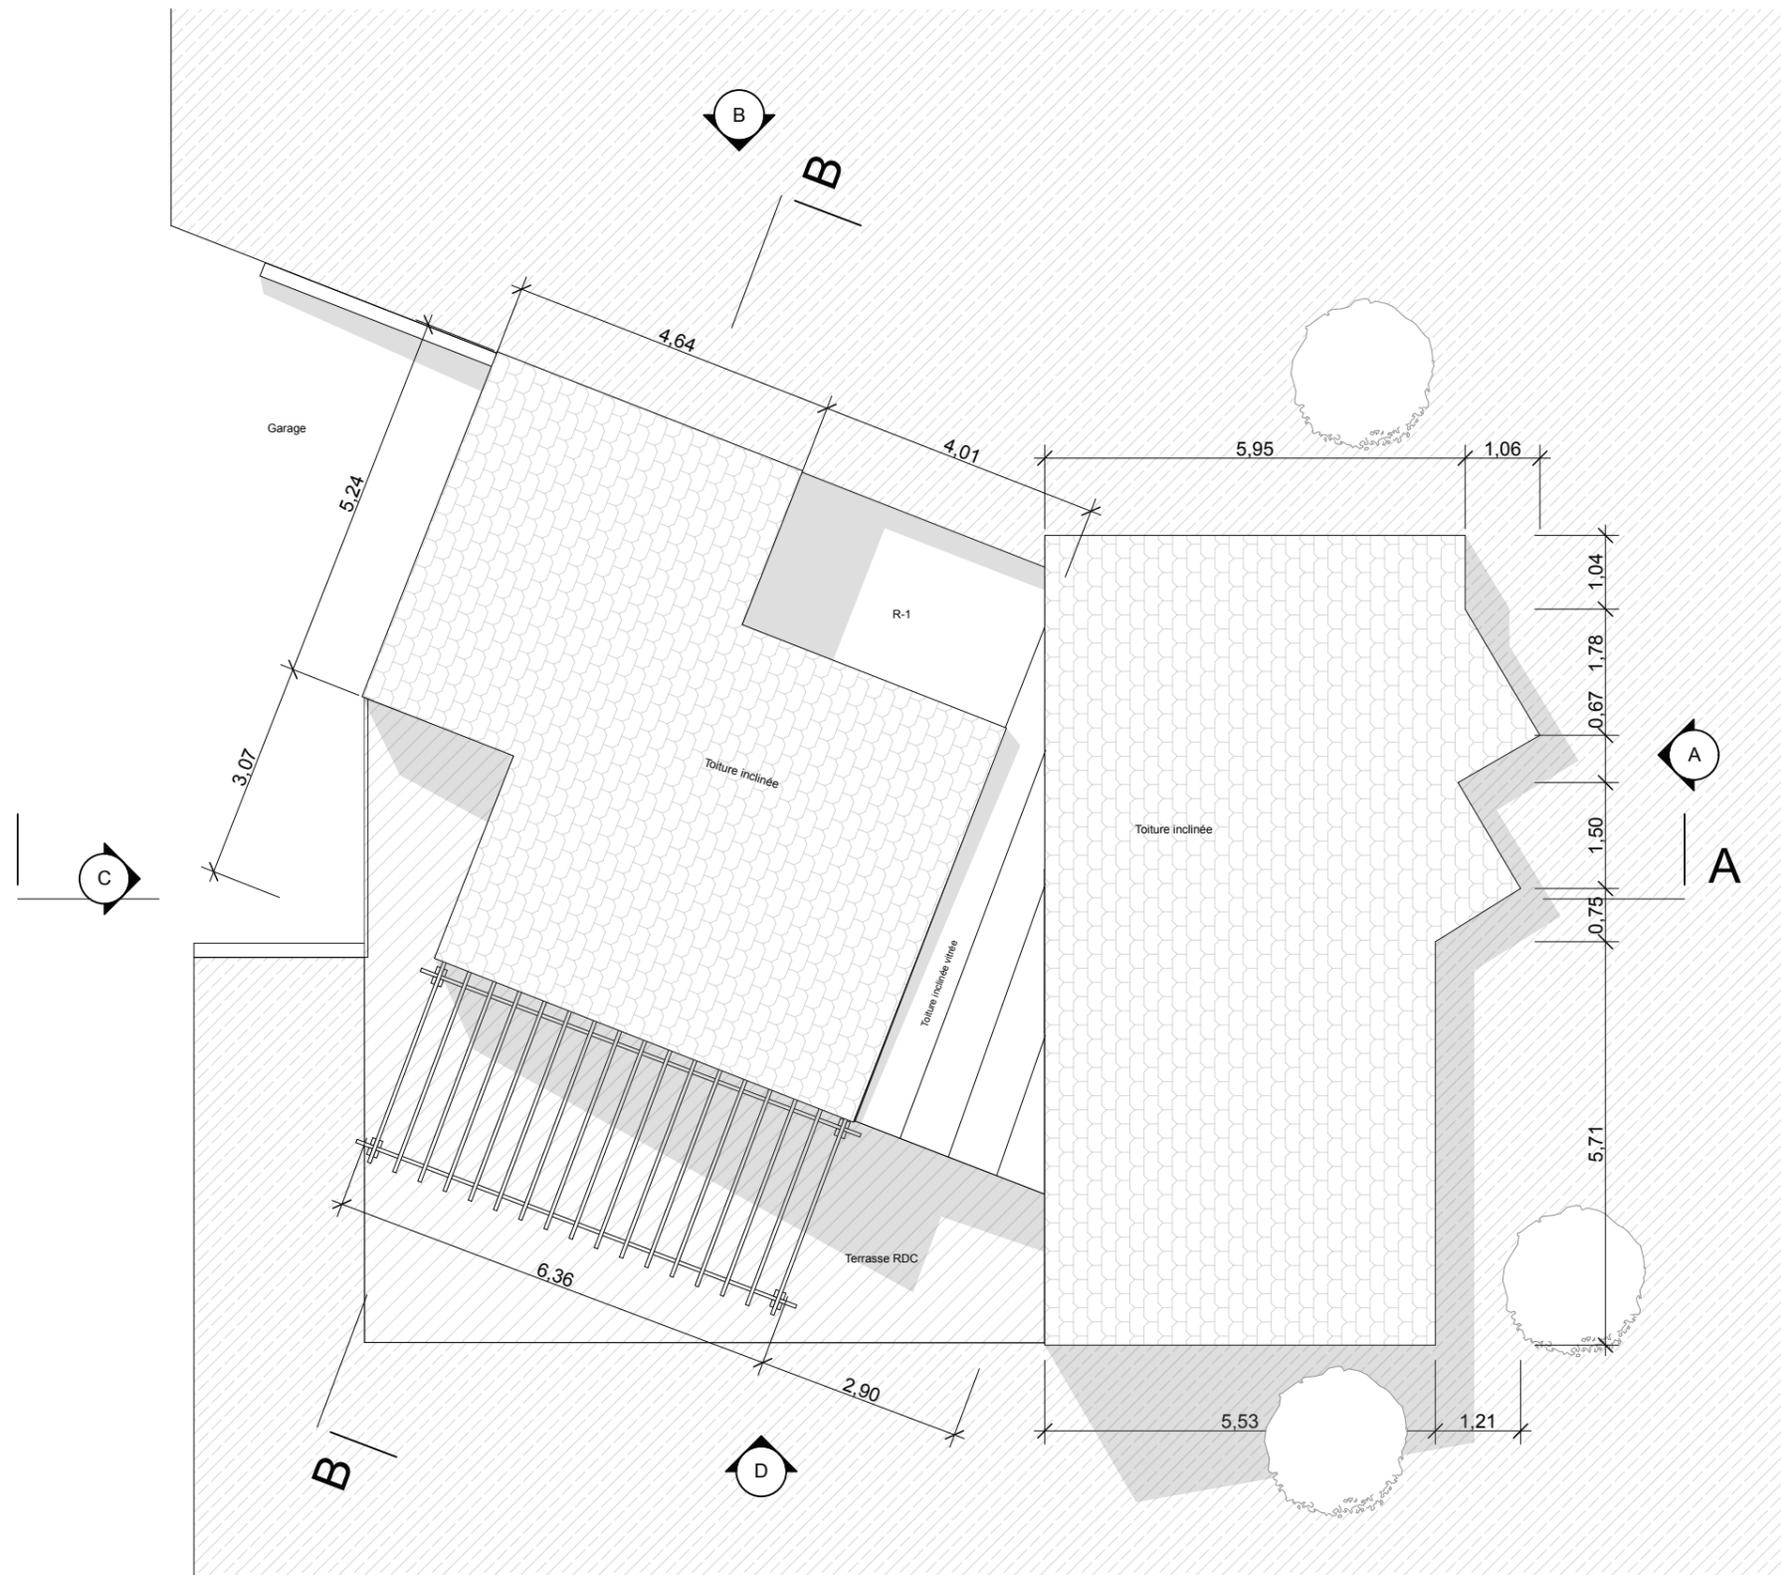

Archionline © tous droits réservés  
 Document interdit à la reproduction et à la revente sous peine de poursuites  
 Modèle déposé auprès de l'INPI

**Document ne pouvant servir à l'exécution des travaux**



Département de .....  
 Commune de .....

Maîtres d'ouvrage  
 Mr ..... et Mme .....

AP 1: Plan toiture

échelle : 1/100<sup>eme</sup>

archionline Réalisé par Dominique Raymond

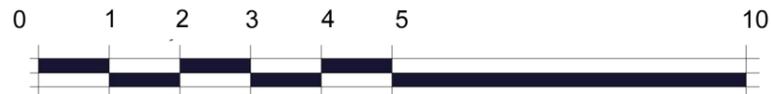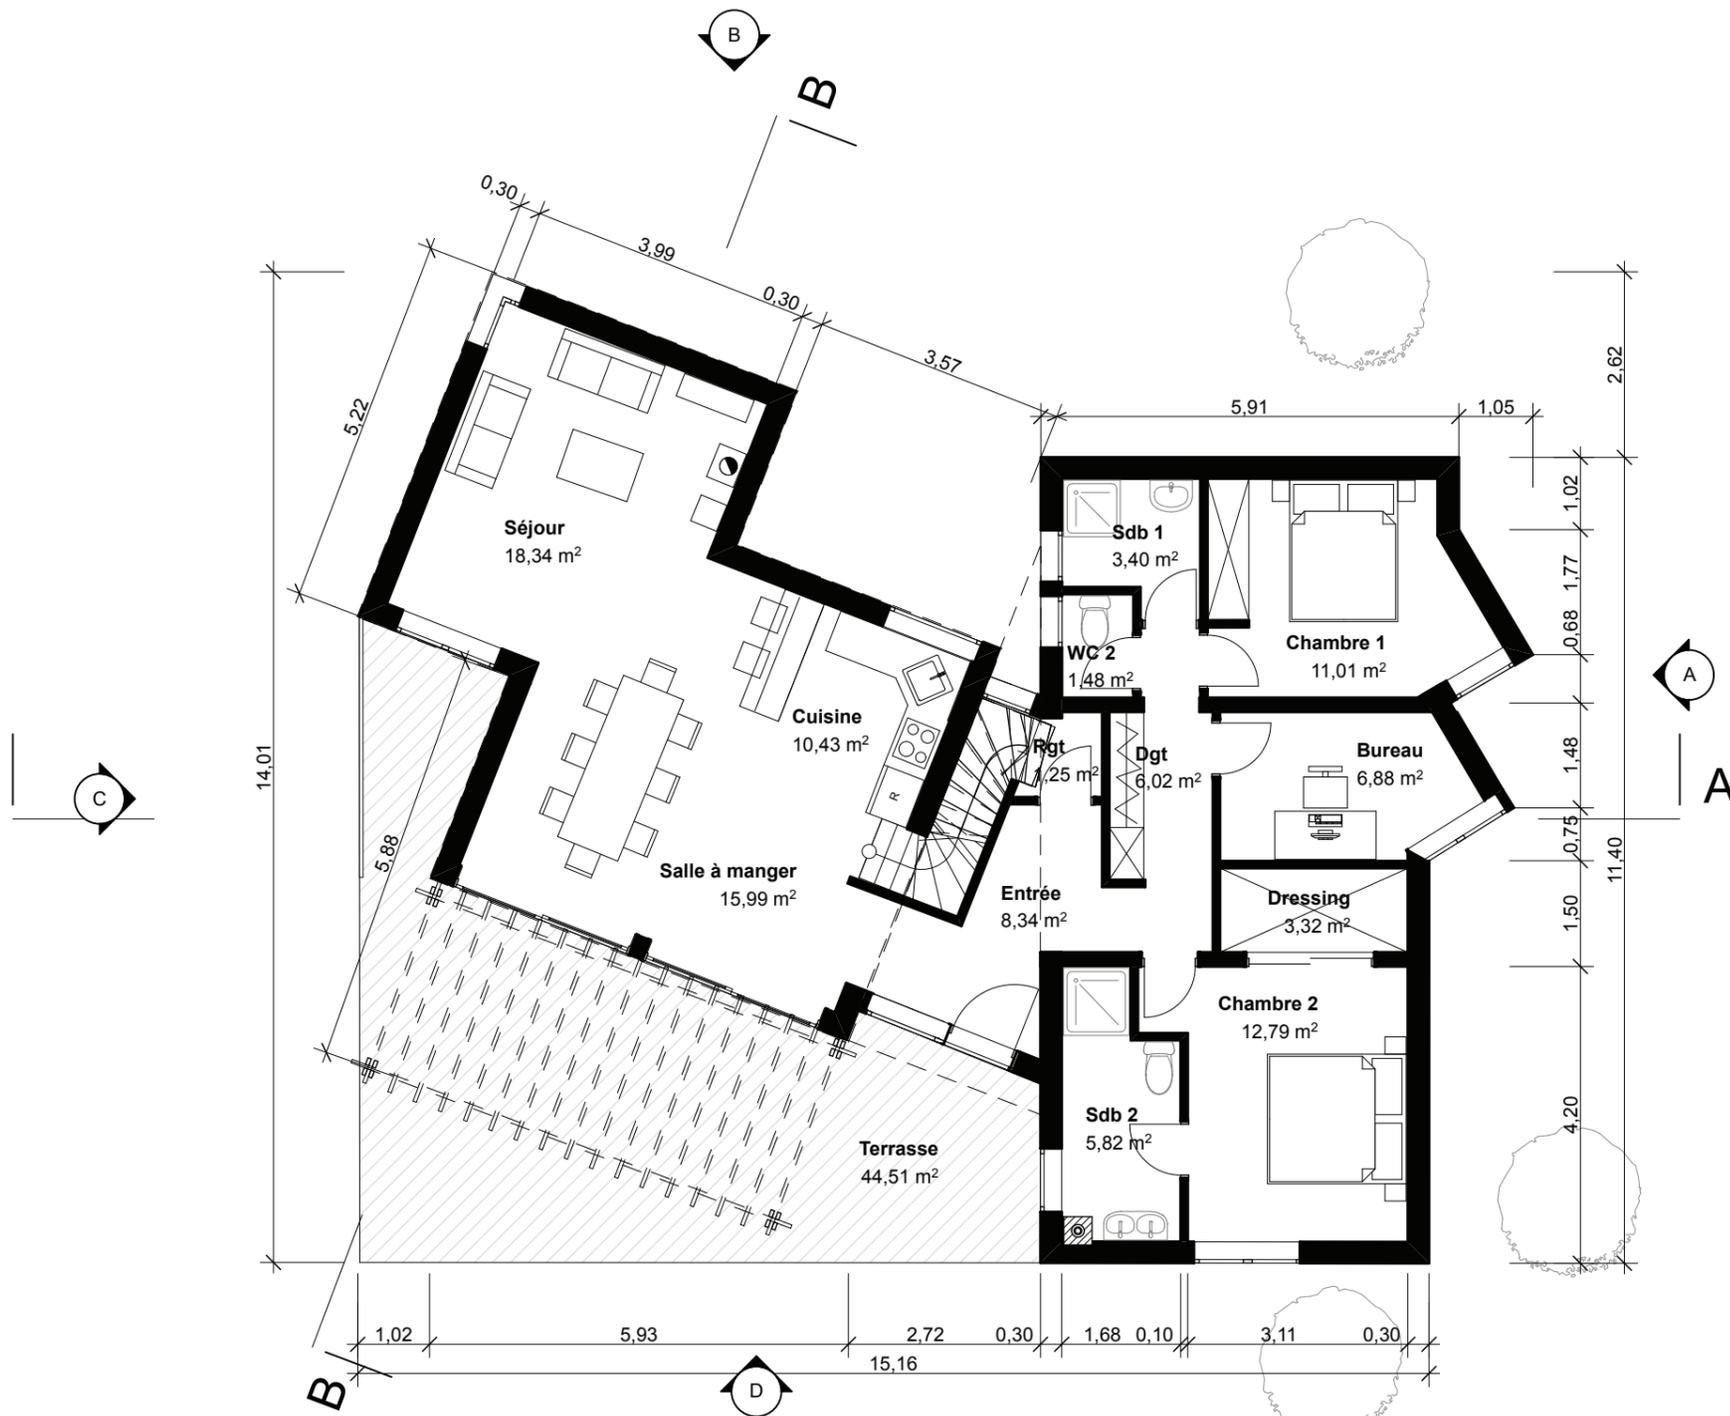

Archionline © tous droits réservés  
 Document interdit à la reproduction et à la revente sous peine de poursuites  
 Modèle déposé auprès de l'INPI

**Document ne pouvant servir à l'exécution des travaux**

Département de .....



Commune de .....

Maîtres d'ouvrage  
 Mr ..... et Mme .....

AP 2a: Plan RDC

échelle : 1/100<sup>eme</sup>

archionline Réalisé par Dominique Raymond

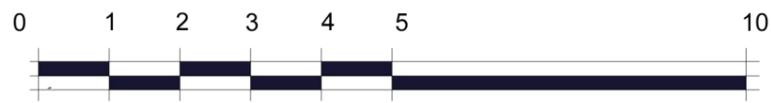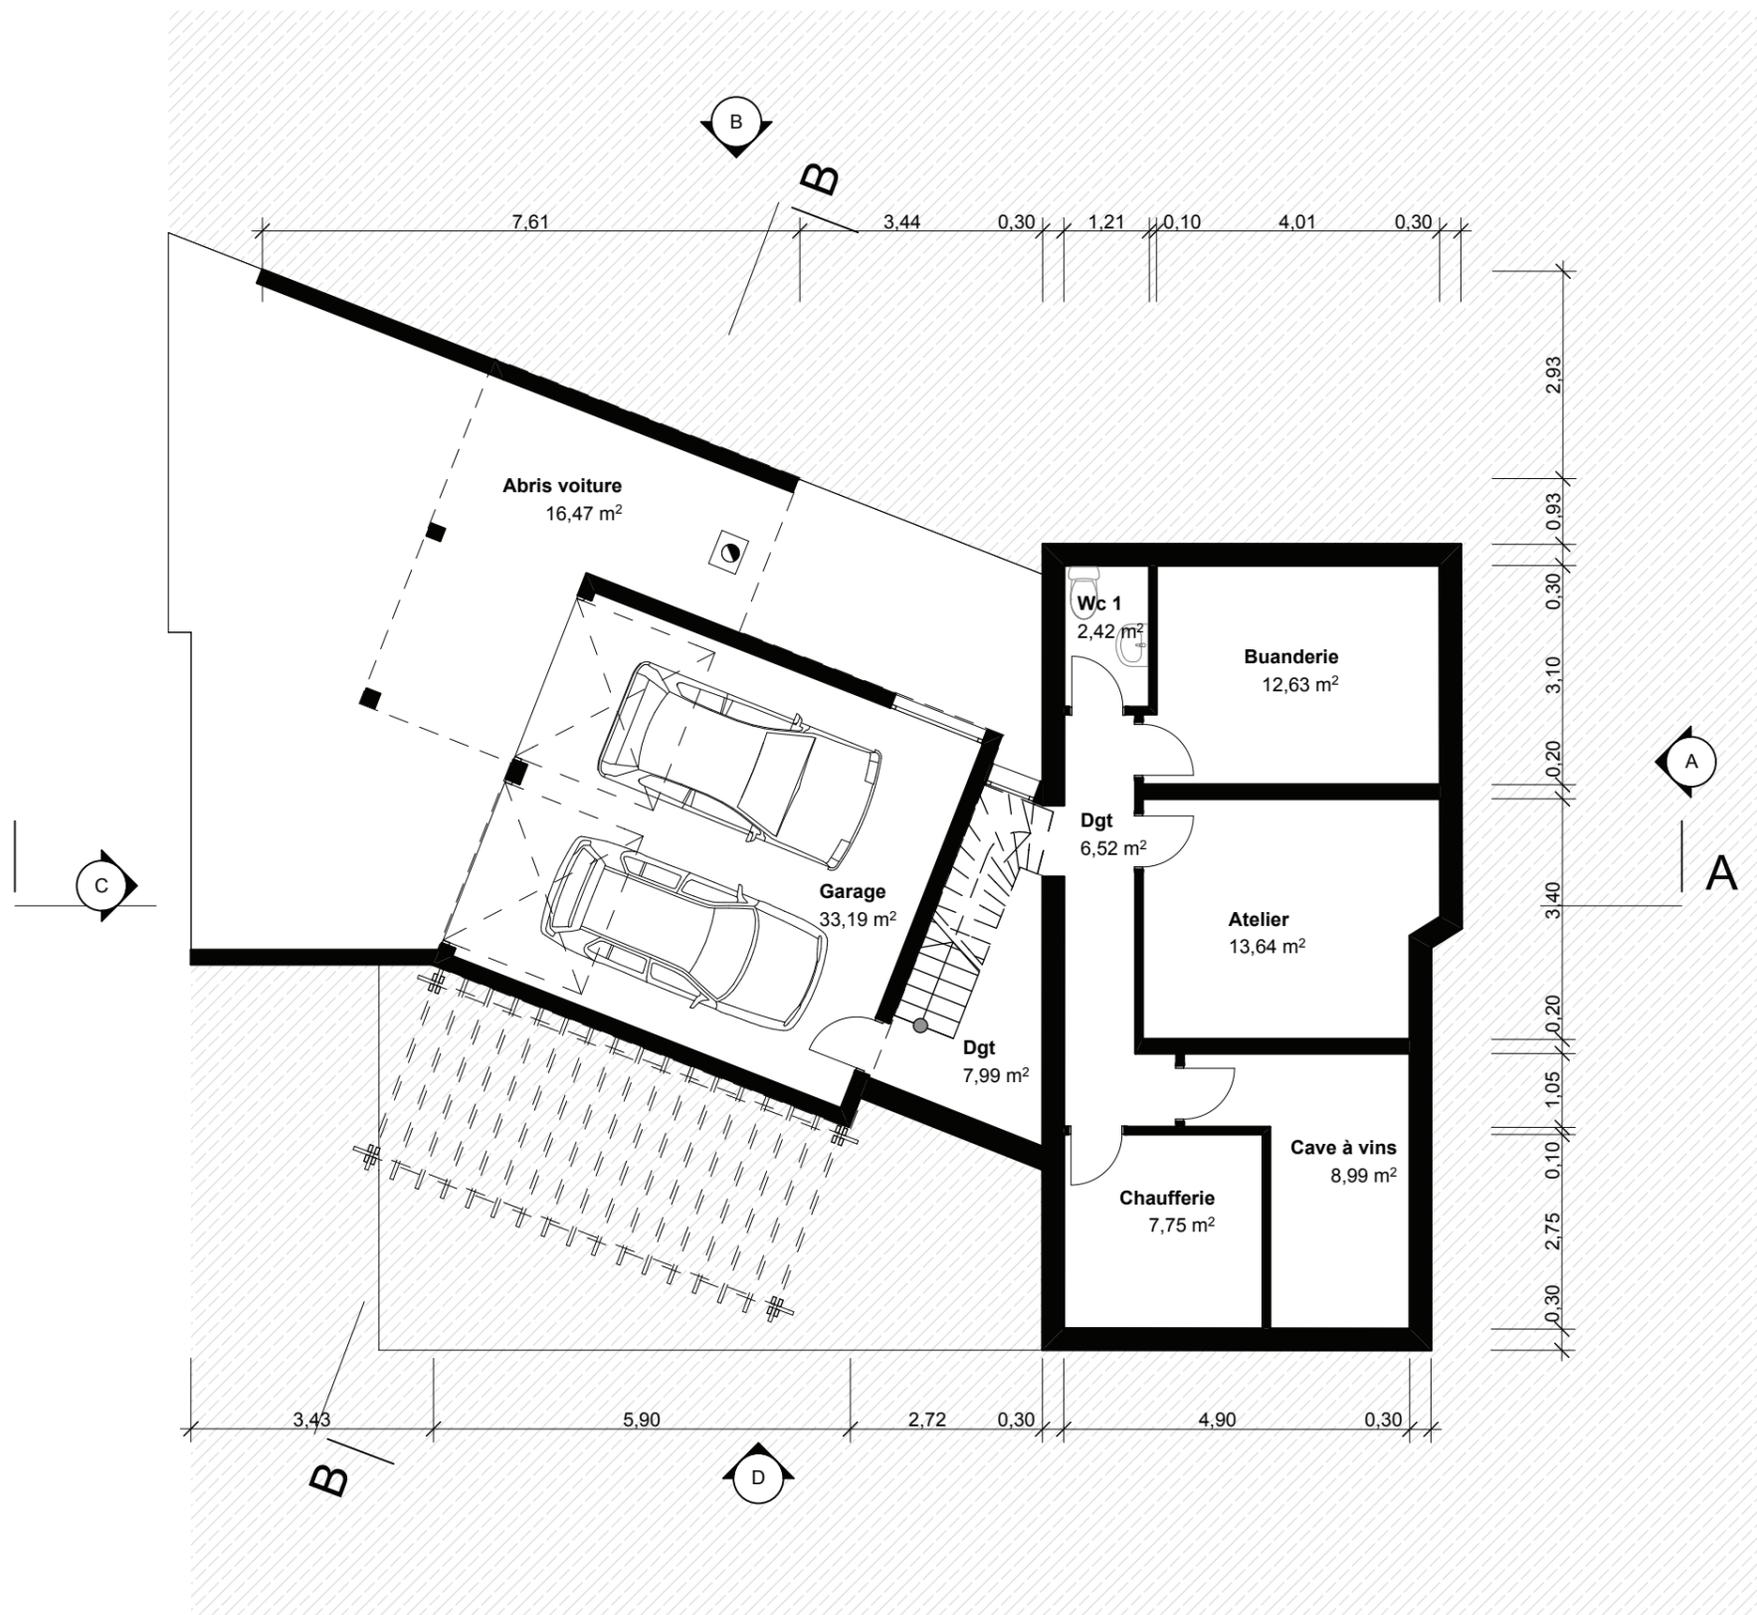

Archionline © tous droits réservés  
 Document interdit à la reproduction et à la revente sous peine de poursuites  
 Modèle déposé auprès de l'INPI


**Document ne pouvant servir à l'exécution des travaux**

Département de .....  
 Commune de .....  
 Maîtres d'ouvrage  
 Mr ..... et Mme .....

AP 2b: Plan R-1

échelle : 1/100<sup>eme</sup>

archionline Réalisé par Dominique Raymond

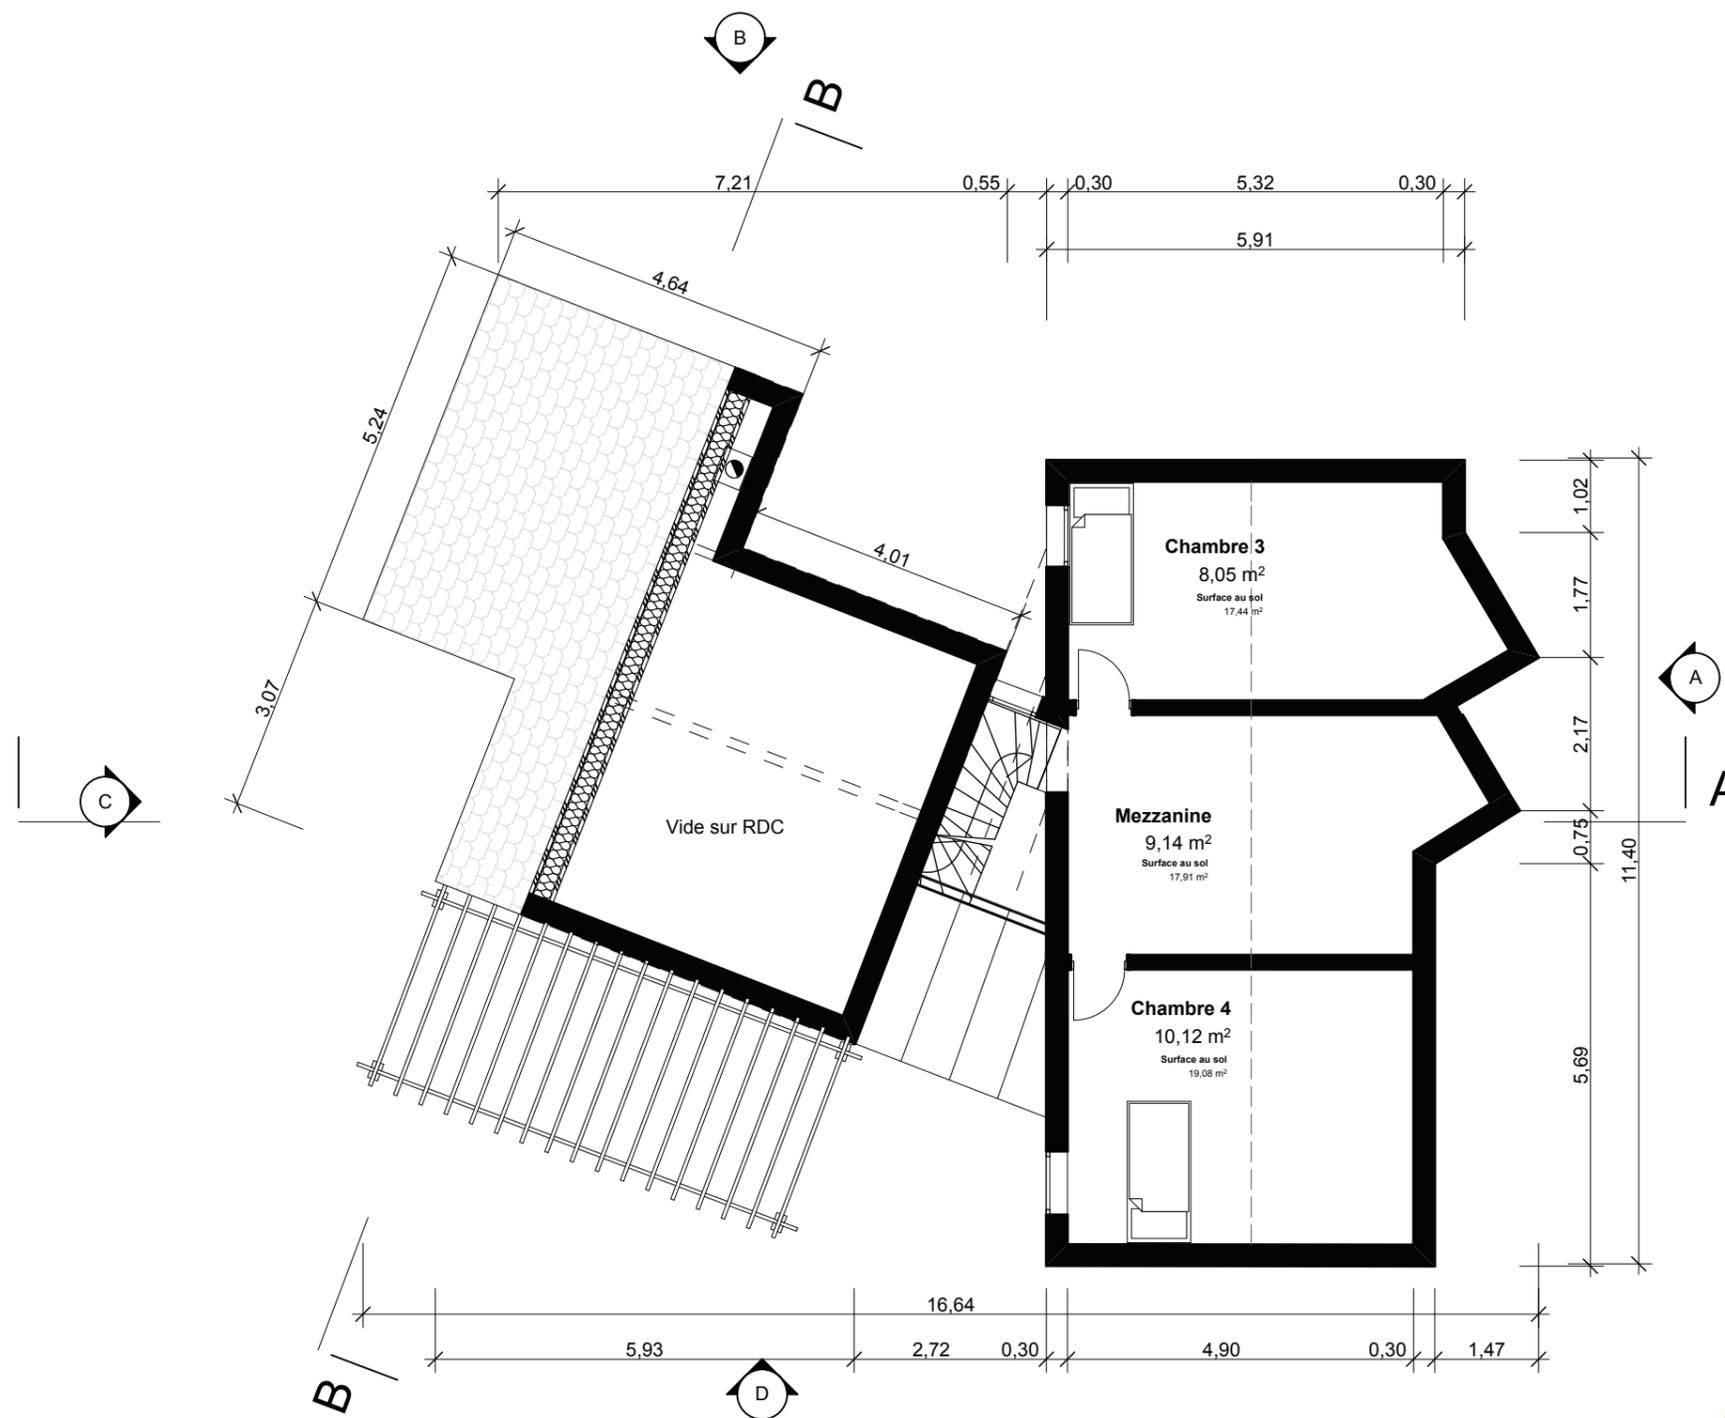

Archionline © tous droits réservés  
Document interdit à la reproduction et à la revente sous peine de poursuites  
Modèle déposé auprès de l'INPI

**Document ne pouvant servir à l'exécution des travaux**


Département de .....  
Commune de .....  
Maîtres d'ouvrage  
Mr ..... et Mme .....

**AP 2b: Plan R+1**


échelle : 1/100<sup>eme</sup>

archionline Réalisé par Dominique Raymond

COUPE A

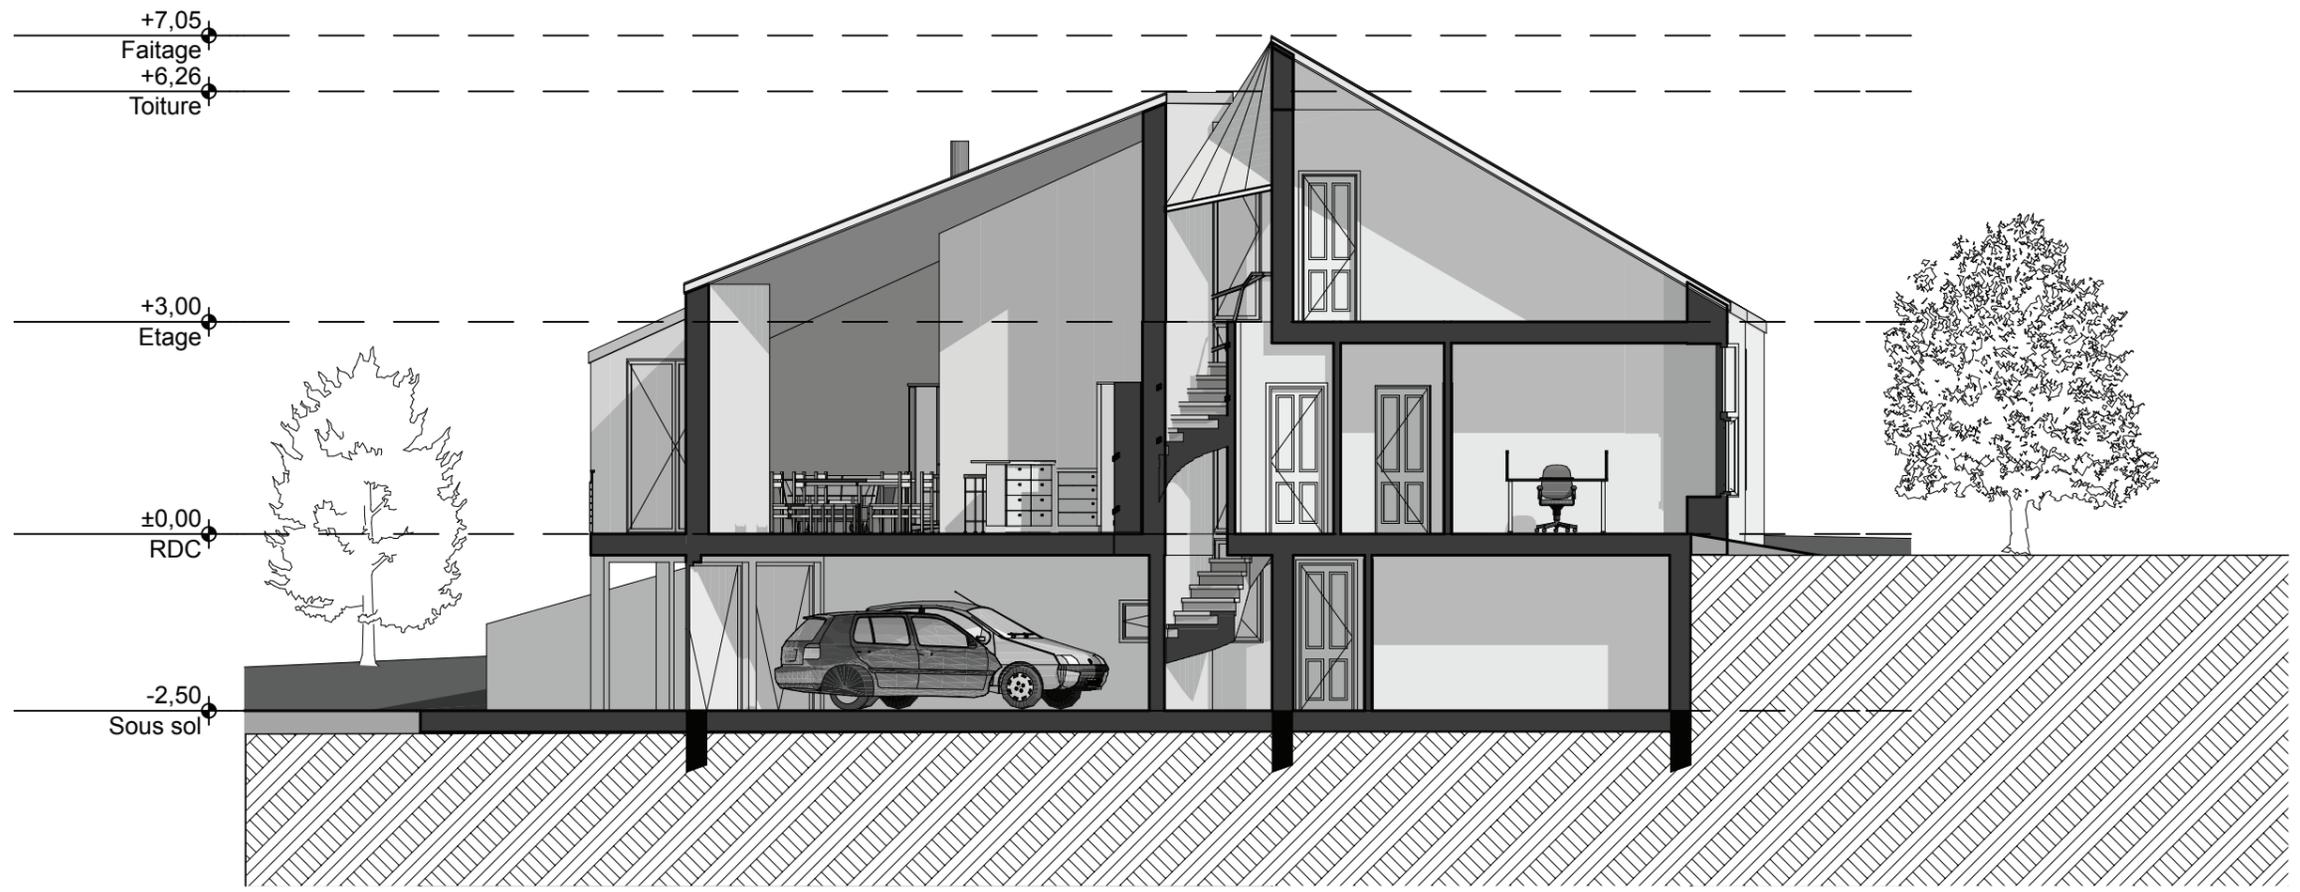

COUPE B

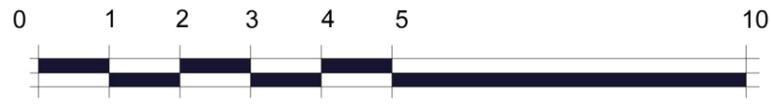

Archionline © tous droits réservés  
 Document interdit à la reproduction et à la revente sous peine de poursuites  
 Modèle déposé auprès de l'INPI

**Document ne pouvant servir à l'exécution des travaux**


Département de .....

Commune de .....

Maitres d'ouvrage  
 Mr ..... et Mme .....

AP 3a : Coupe A ; AP 3b : Coupe B

échelle : 1/100<sup>eme</sup>

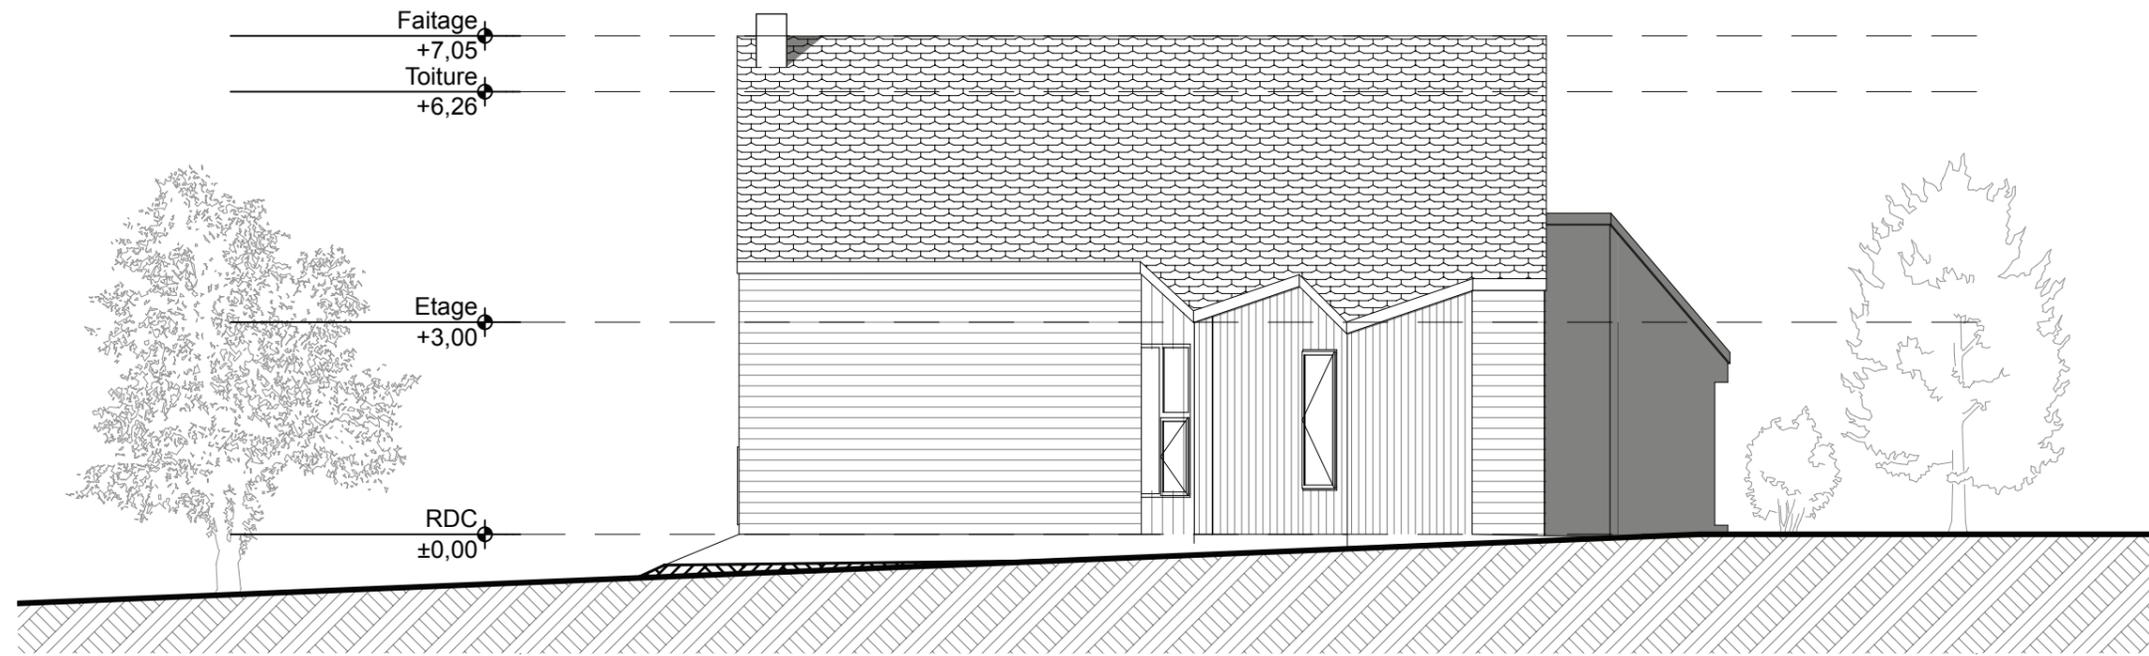


Faitage  
+7,05  
Toiture  
+6,26

Etage  
+3,00

RDC  
±0,00

FAÇADE A

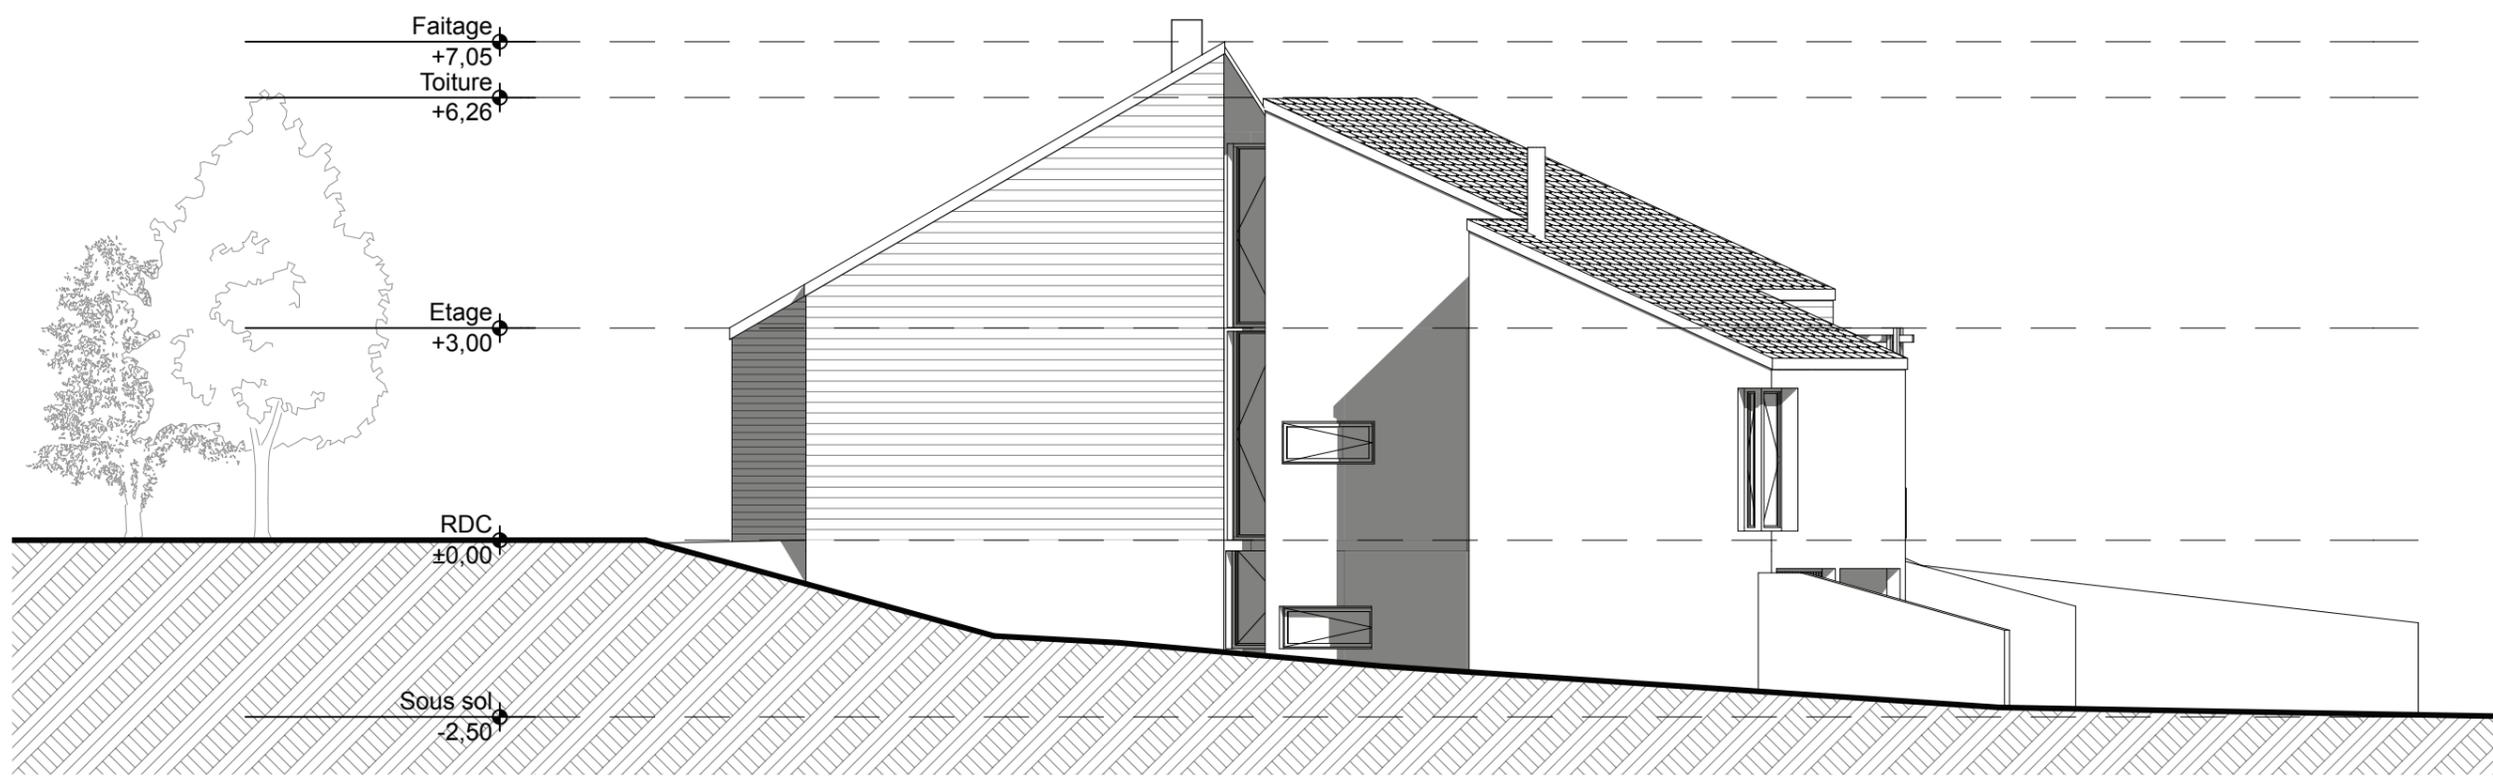

Faitage  
+7,05  
Toiture  
+6,26

Etage  
+3,00

RDC  
±0,00

Sous sol  
-2,50

FAÇADE B



Archionline © tous droits réservés  
Document interdit à la reproduction et à la revente sous peine de poursuites  
Modèle déposé auprès de l'INPI

**Document ne pouvant servir à l'exécution des travaux**

Département de .....

Commune de .....


Maîtres d'ouvrage  
Mr ..... et Mme .....

AP 4a : Façade A ; AP 4b : Façade B


échelle : 1/100<sup>eme</sup>

 Réalisé par Dominique Raymond

FAÇADE C

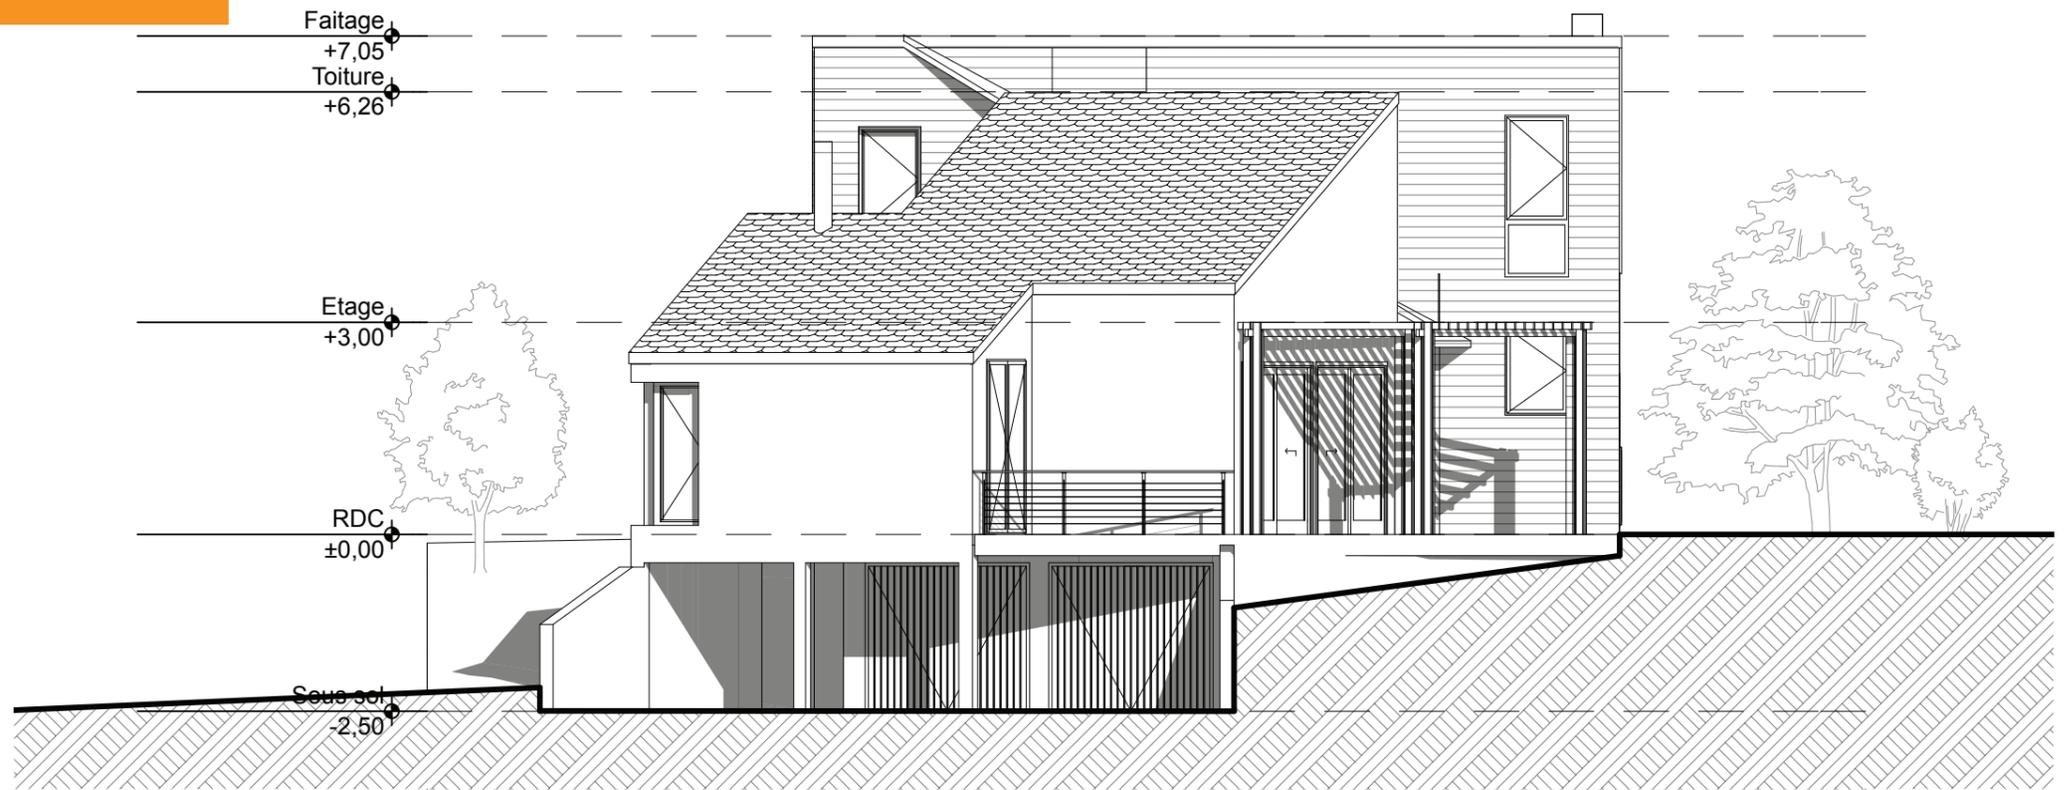

FAÇADE D

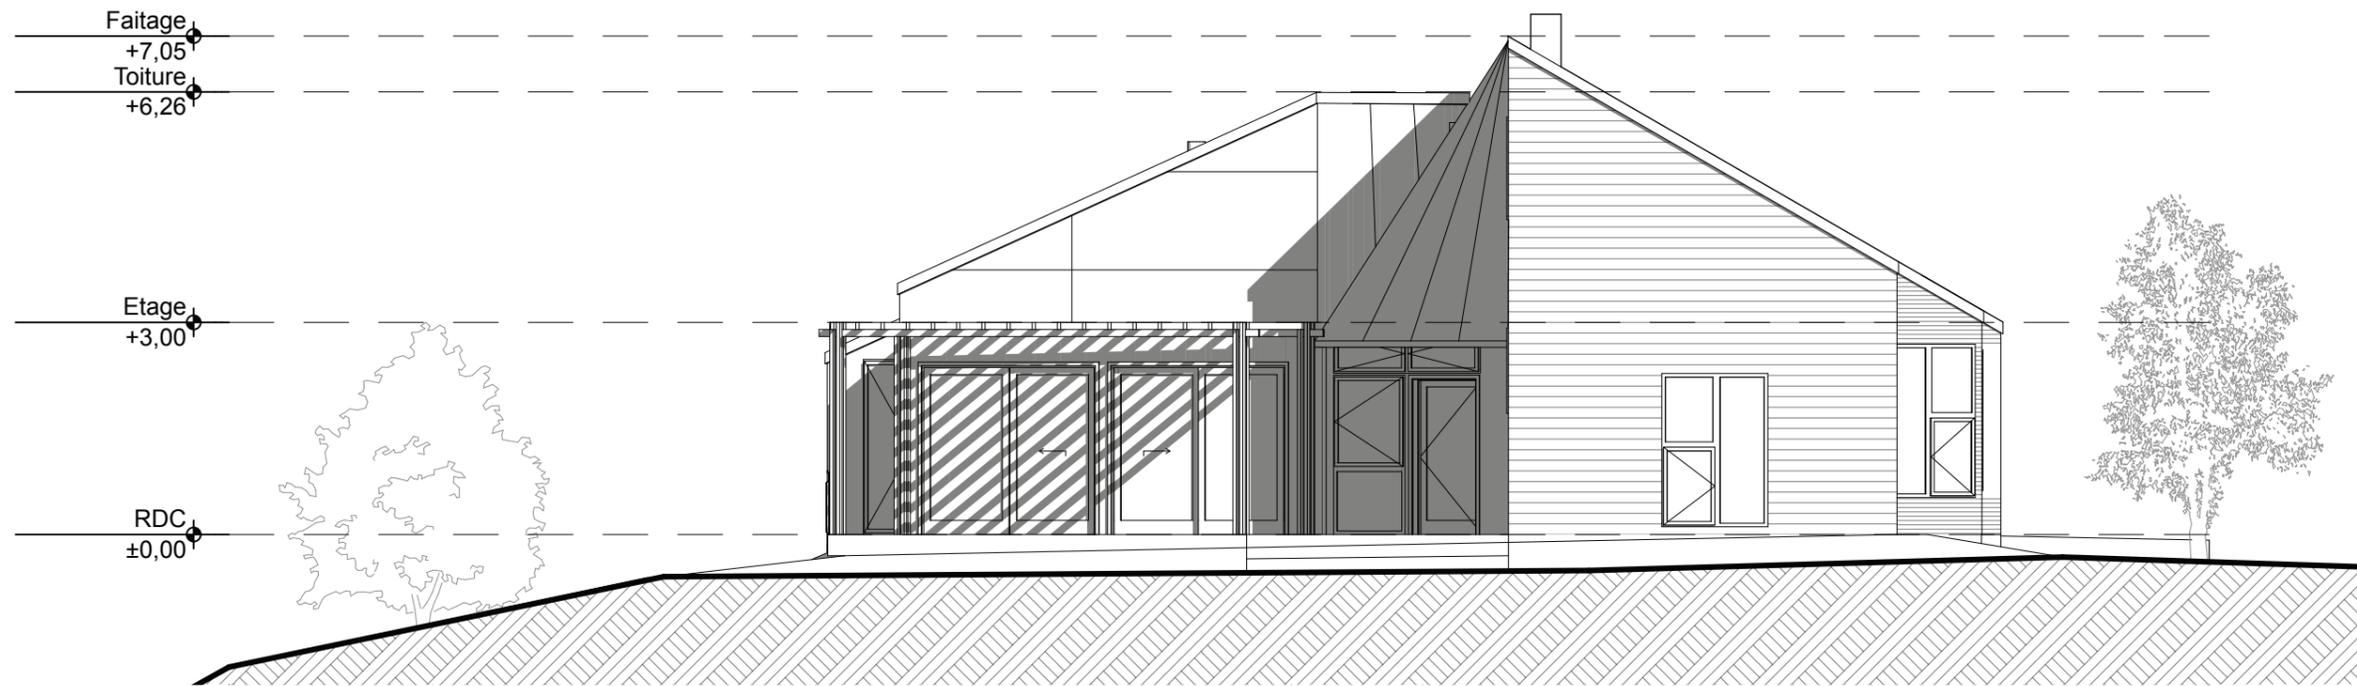

Archionline © tous droits réservés  
Document interdit à la reproduction et à la revente sous peine de poursuites  
Modèle déposé auprès de l'INPI

**Document ne pouvant servir à l'exécution des travaux**

Département de .....  
Commune de .....

Maîtres d'ouvrage  
Mr ..... et Mme .....

AP 4c : Façade C ; AP 4d : Façade D

échelle : 1/100<sup>eme</sup>

 Réalisé par Dominique Raymond



Archionline © tous droits réservés  
Document interdit à la reproduction et à la revente sous peine de poursuites  
Modèle déposé auprès de l'INPI

**Document ne pouvant servir à l'exécution des travaux**

Département de .....  
Commune de .....

Maîtres d'ouvrage  
Mr ..... et Mme .....

AP 5a1 : Insertion paysagère

 archionline Réalisé par Dominique Raymond



Archionline © tous droits réservés  
Document interdit à la reproduction et à la revente sous peine de poursuites  
Modèle déposé auprès de l'INPI

**Document ne pouvant servir à l'exécution des travaux**

Département de .....  
Commune de .....

Maîtres d'ouvrage  
Mr ..... et Mme .....

AP 5a2 : Insertion paysagère

 archionline Réalisé par Dominique Raymond



Archionline © tous droits réservés  
Document interdit à la reproduction et à la revente sous peine de poursuites  
Modèle déposé auprès de l'INPI

**Document ne pouvant servir à l'exécution des travaux**

Département de .....  
Commune de .....

Maîtres d'ouvrage  
Mr ..... et Mme .....

AP 5b : Perspective intérieure

 archionline Réalisé par Dominique Raymond

TABLEAU DE SURFACE HABITABLE

Entrée	8,34 m <sup>2</sup>
Salle à manger	15,99 m <sup>2</sup>
Séjour	18,34 m <sup>2</sup>
Cuisine	10,43 m <sup>2</sup>
WC 1	2,42 m <sup>2</sup>
Dégagement	6,02 m <sup>2</sup>
Chambre 1	11,01 m <sup>2</sup>
Rangement	1,25 m <sup>2</sup>
Salle de bain 1	3,4 m <sup>2</sup>
Chambre 2	12,79 m <sup>2</sup>
Salle de bain 2	5,82 m <sup>2</sup>
Dressing	3,32 m <sup>2</sup>
Chambre 3	8,05 m <sup>2</sup>
Mezzanine	9,14 m <sup>2</sup>
Chambre 4	10,12 m <sup>2</sup>

TOTAL	126,44 m <sup>2</sup>
-------	-----------------------

Abris voiture	16,47 m <sup>2</sup>
Garage	33,19 m <sup>2</sup>
Buanderie	12,63 m <sup>2</sup>
Atelier	13,64 m <sup>2</sup>
Cave à vins	8,99 m <sup>2</sup>
Dégagements	14,51 m <sup>2</sup>
Chaufferie	7,75 m <sup>2</sup>
Terrasse	44,51 m <sup>2</sup>

TOTAL SURFACE ANNEXE	151,69 m <sup>2</sup>
----------------------	-----------------------



EMPRISE AU SOL	133,97 m <sup>2</sup>
SURFACE PLANCHER	126,44 m <sup>2</sup>

Département de .....

Commune de .....

Maîtres d'ouvrage

Mr ..... et Mme .....

AP 6 : Tableau des surfaces